

แผน A

ขายรวมเนื้อที่ 4-2-92.7 ไร่

ราคา 180,000 บาท/ตรว. (รวมค่าใช้จ่าย)



13.613386,100.5937... ×

คูสร้าง84คาร์แคร์

หมู่ 4

เรียนนายเรือ

Bakerlicious

เบเกอรี่ทุกอย่าง 35...

3 กล้อง 100

บาท ถูก อร่อย




13°36'48.2"

N 100°35'37

.4"E

13.613386, 100.593716 · ๓ 18 นาที

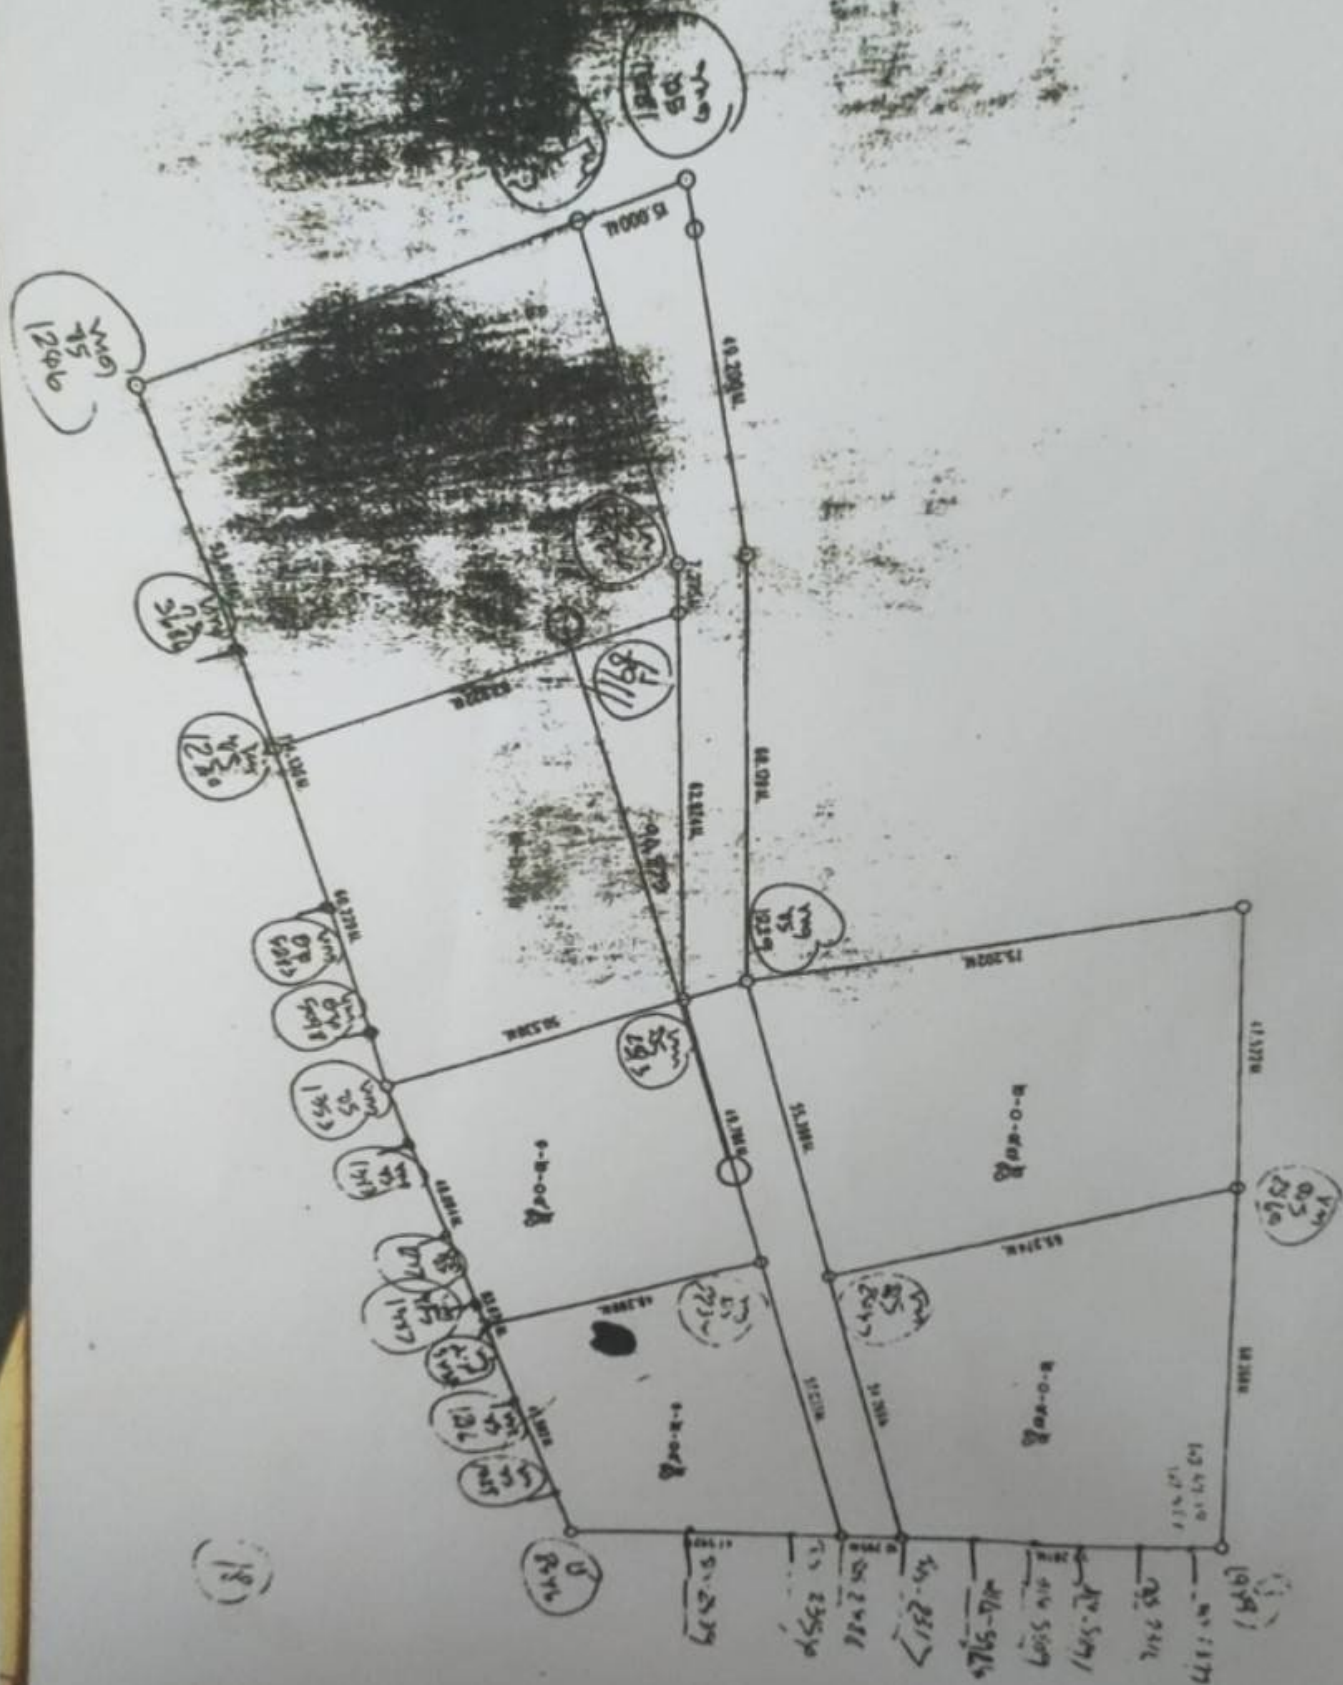

ที่ กท ๐๕๐๖/๒๕๗๔



กองทัพอากาศ

พระราชวังเดิม กรุงเทพฯ ๑๐๖๐๐

๖๖

พฤศจิกายน ๒๕๖๒

เรื่อง การตรวจสอบเขตปลอดภัยในราชการทหาร

เรียน นายนันท กฤตยานุกุล

อ้างถึง หนังสือ นายนันท กฤตยานุกุล ลงวันที่ ๑ ตุลาคม ๒๕๖๒

ตามที่ท่านขอให้กองทัพอากาศตรวจสอบที่ดิน โฉนดที่ดินเลขที่ ๑๕๑๑ ๒๕๖๖ ๓๔๓๔๖๒ ๓๔๓๔๖๓ ๓๔๓๔๖๖ ๓๔๓๔๖๗ ๓๔๓๔๖๘ และ ๓๔๓๔๖๙ ตำบลปากน้ำ อำเภอเมือง จังหวัดสมุทรปราการ อยู่ในเขตปลอดภัยในราชการทหาร ตามพระราชกฤษฎีกากำหนดบริเวณเขตปลอดภัยในราชการทหาร แห่งกองทัพอากาศ และสามารถนำไปก่อสร้างอาคารเพื่อประกอบกิจการโรงแรมและอาคารชุดได้หรือไม่ ความละเอียด แจ่มแจ้งตามอ้างถึงนั้น

ขอเรียนว่ากองทัพอากาศได้ตรวจสอบที่ดินตามข้างต้นแล้ว ไม่อยู่ในเขตปลอดภัยในราชการทหาร ที่กองทัพอากาศรับผิดชอบในจังหวัดสมุทรปราการ จำนวน ๓ พื้นที่ ตามพระราชกฤษฎีกากำหนดบริเวณเขตปลอดภัย ในราชการทหารแห่งป้อมผีเสื้อสมุทร ในท้องที่อำเภอเมืองสมุทรปราการ จังหวัดสมุทรปราการ พุทธศักราช ๒๔๘๔ พระราชกฤษฎีกากำหนดบริเวณเขตปลอดภัยในราชการทหารแห่งป้อมพระจุลจอมเกล้า ในท้องที่อำเภอเมือง สมุทรปราการ จังหวัดสมุทรปราการ พุทธศักราช ๒๔๘๔ และพระราชกฤษฎีกากำหนดบริเวณเขตปลอดภัย ในราชการทหารแห่งโรงเรียนชุมพลทหารเรือ ในท้องที่อำเภอเมืองสมุทรปราการ จังหวัดสมุทรปราการ พุทธศักราช ๒๔๘๕ แต่อย่างใด

จึงเรียนมาเพื่อทราบ

ขอแสดงความนับถือ

พลเรือโท

(อนุชาติ อินทรเสน)

เจ้ากรมส่งกำลังบำรุงทหารเรือ ทำการแทน

ผู้บัญชาการทหารเรือ

กรมส่งกำลังบำรุงทหารเรือ

โทร. ๐ ๒๔๗๕ ๘๖๓๒

โทรสาร ๐ ๒๔๗๕ ๔๔๘๐

เทศบัญญัติเทศบาลนครสมุทรปราการ

เรื่อง กำหนดบริเวณห้ามก่อสร้าง ดัดแปลง หรือเปลี่ยนการใช้อาคารบางชนิดหรือบางประเภท
ในท้องที่เขตเทศบาลนครสมุทรปราการ อำเภอเมืองสมุทรปราการ จังหวัดสมุทรปราการ

พ.ศ. ๒๕๕๘

โดยที่เป็นการสมควรตราเทศบัญญัติเทศบาลนครสมุทรปราการ ว่าด้วยการกำหนดบริเวณ
ห้ามก่อสร้าง ดัดแปลง หรือเปลี่ยนการใช้อาคารบางชนิดหรือบางประเภท ในท้องที่เขตเทศบาลนคร
สมุทรปราการ อำเภอเมืองสมุทรปราการ จังหวัดสมุทรปราการ

อาศัยอำนาจตามความในมาตรา ๖๐ (๒) แห่งพระราชบัญญัติเทศบาล พ.ศ. ๒๔๙๖
ซึ่งแก้ไขเพิ่มเติมโดยพระราชบัญญัติเทศบาล (ฉบับที่ ๕) พ.ศ. ๒๕๑๐ และมาตรา ๙ วรรคสอง
แห่งพระราชบัญญัติควบคุมอาคาร พ.ศ. ๒๕๒๒ ซึ่งแก้ไขเพิ่มเติมโดยพระราชบัญญัติควบคุมอาคาร
(ฉบับที่ ๒) พ.ศ. ๒๕๓๕ เทศบาลนครสมุทรปราการโดยความเห็นชอบของสภาเทศบาลนครสมุทรปราการ
และผู้ว่าราชการจังหวัดสมุทรปราการ จึงตราเทศบัญญัติไว้ดังต่อไปนี้

ข้อ ๑ เทศบัญญัตินี้เรียกว่า "เทศบัญญัติเทศบาลนครสมุทรปราการ เรื่อง กำหนดบริเวณ
ห้ามก่อสร้าง ดัดแปลง หรือเปลี่ยนการใช้อาคารบางชนิดหรือบางประเภท ในท้องที่เขตเทศบาลนคร
สมุทรปราการ อำเภอเมืองสมุทรปราการ จังหวัดสมุทรปราการ พ.ศ. ๒๕๕๘"

ข้อ ๒ เทศบัญญัตินี้ให้ใช้บังคับตั้งแต่วันถัดจากวันประกาศในราชกิจจานุเบกษาเป็นต้นไป

ข้อ ๓ บรรดาเทศบัญญัติ กฎ ข้อบังคับ ระเบียบ ประกาศ หรือคำสั่งอื่นใดในส่วนที่ได้
กำหนดไว้แล้วซึ่งขัดหรือแย้งกับเทศบัญญัตินี้ ให้ใช้เทศบัญญัตินี้แทน

ข้อ ๔ ห้ามบุคคลใดก่อสร้างอาคารที่มีความสูงเกิน ๑๐๐ เมตร (หนึ่งร้อยเมตร) ภายใน
เขตท้องที่เทศบาลนครสมุทรปราการ

ข้อ ๕ ห้ามบุคคลใดก่อสร้างอาคารที่มีความสูงเกิน ๒๓ เมตร (ยี่สิบสามเมตร) ภายในรัศมี
๕๐๐ เมตร (ห้าร้อยเมตร) จากจุดศูนย์กลางของเมือง ตามแผนที่ท้ายเทศบัญญัตินี้

ข้อ ๖ การวัดความสูงของอาคารให้วัดจากระดับพื้นดินที่ก่อสร้างถึงพื้นดาดฟ้า สำหรับอาคาร
ทรงจั่วหรือปั้นหยาให้วัดจากระดับพื้นดินที่ก่อสร้างถึงยอดคาน้ำของชั้นสูงสุด

ข้อ ๗ ห้ามบุคคลใดดัดแปลงหรือเปลี่ยนการใช้อาคารใด ๆ ให้เป็นอาคารชนิดหรือประเภท
ที่มีลักษณะต้องห้ามตามที่กำหนดในข้อ ๔ และข้อ ๕

ข้อ ๘ อาคารที่ได้รับใบอนุญาตหรือใบรับแจ้งการก่อสร้าง ดัดแปลง หรือเปลี่ยนการใช้ ตามกฎหมายว่าด้วยการควบคุมอาคาร หรือที่ได้รับอนุญาตตามกฎหมายเฉพาะว่าด้วยกิจการนั้นก่อนวันที่ เทศบัญญัตินี้ใช้บังคับ และยังก่อสร้าง ดัดแปลง หรือเปลี่ยนการใช้ไม่แล้วเสร็จ ให้ได้รับยกเว้นไม่ต้องปฏิบัติตาม เทศบัญญัตินี้ แต่จะขอเปลี่ยนแปลงการอนุญาตหรือการแจ้งให้เป็นการขัดต่อเทศบัญญัติไม่ได้

ข้อ ๙ เทศบัญญัตินี้มิให้ใช้บังคับแก่หน่วยงานราชการ รัฐวิสาหกิจ และองค์กรปกครอง ส่วนท้องถิ่น


ข้อ ๑๐ ให้นายกเทศมนตรีนครสมุทรปราการรักษาการตามเทศบัญญัตินี้ และให้มีอำนาจ ตีความวินิจฉัยปัญหา ยกเว้นการปฏิบัติตามเทศบัญญัติ กำหนดหลักเกณฑ์และกำหนดวิธีปฏิบัติ เพื่อดำเนินการให้เป็นไปตามเทศบัญญัตินี้ โดยได้รับความเห็นชอบจากสภาเทศบาลนครสมุทรปราการ

ประกาศ ณ วันที่ ๑๖ กุมภาพันธ์ พ.ศ. ๒๕๕๘

พลทวี ศิวะพิรุฬห์เทพ

ปลัดเทศบาล ปฏิบัติหน้าที่

นายกเทศมนตรีนครสมุทรปราการ

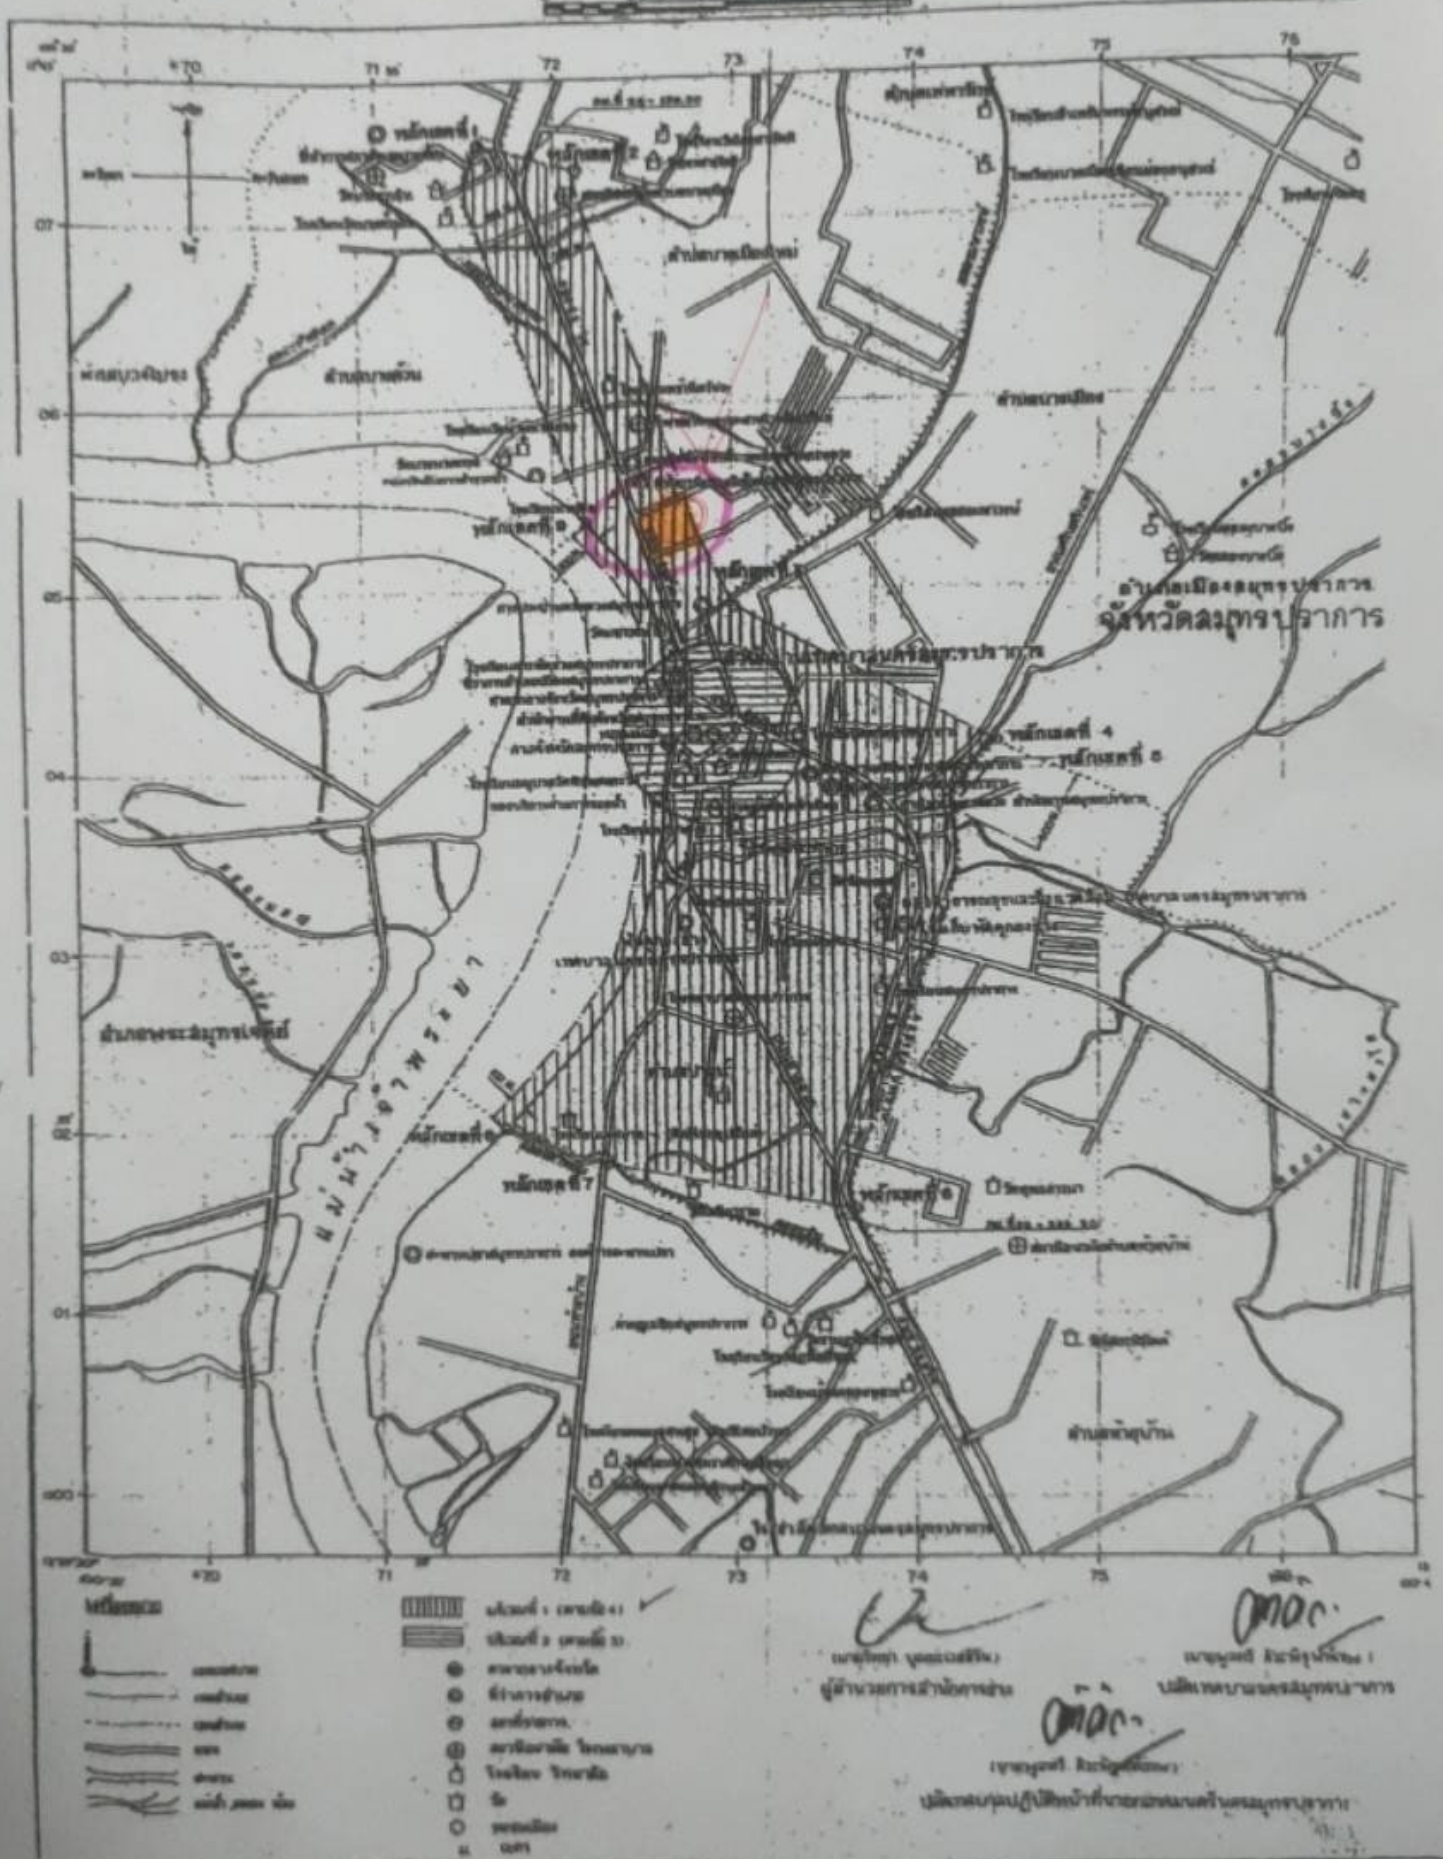


รูปแผนที่ (ใบต่อ)

แผนที่.....ด.....

ที่ดินระวาง 5136 III 7204-6 (1/1000) เลขที่ดิน..... หน้าสำรวจ..... โฉนดที่ดินเลขที่.....
ตำบล ปากน้ำ อำเภอ เมืองสมุทรปราการ จังหวัด สมุทรปราการ

มาตราส่วน ๑ : ๑๐๐๐

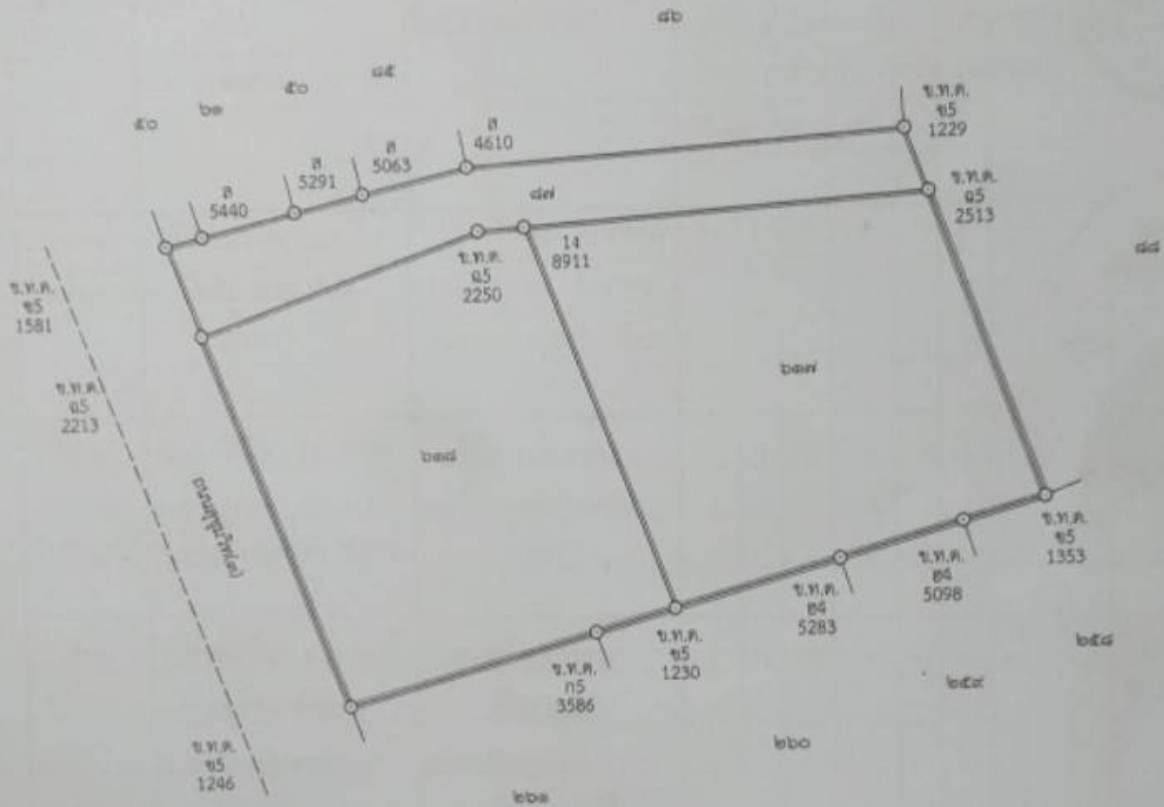

.....หัวหน้าการ
(นายสมชาย สุขงามสันต์)
นายช่างรังวัดอาวุโส ๒๕ มี.ค. ๒๕๖๑ สำหรับโฉนดฉบับเจ้าของที่ดิน

.....เจ้าพนักงานที่ดิน
(นายวิรัตน์ กุมภีพงษ์)
๒๕ มี.ค. ๒๕๖๑


สารบัญจดทะเบียน (ใบสอ น.ส. ๔ จ.)

หน้า ๓

โฉนดที่ดินเลขที่ 2586

อำเภอ เมืองนครราชสีมา จังหวัดนครราชสีมา

จดทะเบียน ใน เดือน ปี	ประเภท การ จดทะเบียน	ผู้ให้สัญญา	ผู้รับสัญญา	เนื้อที่ดิน ตามสัญญา			เนื้อที่ดิน คงเหลือ			รวม เลขที่ดิน โฉนดที่ดิน ใหม่	เจ้าพนักงานที่ดิน ลงลายมือชื่อ ปะทับตรา
				ไร่	งาน	ตาราง วา	ไร่	งาน	ตาราง วา		
วันที่ 20 มิถุนายน พ.ศ. 2561	แปลงแยก โฉนดที่ดิน (กรรม จำนอง)	1. นางอุทิศพรภรณ์ ศิริวรรณพร	1. นางอุทิศพรภรณ์ ศิริวรรณพร	2	-	62	2	3	85 ¹ / ₁₀	5136/11 7204-06	(นายวิรัตน์ กุศลกิจ)
		2. นางจินตนา อัครวิไลชัย	2. นางจินตนา อัครวิไลชัย	ที่ดินแปลงแยกโฉนดที่ดินเดิม			แปลงโฉนดที่ดินเดิม			617	
		3. นางพยอมจินดา จินตารักษ์	3. นางพยอมจินดา จินตารักษ์	ที่ดินแปลงแยกโฉนดที่ดินเดิม			แปลงโฉนดที่ดินเดิม			343462	
		4. นายณัฐ กฤษณานุรักษ์	4. นายณัฐ กฤษณานุรักษ์	4	14	2559					
		5. นางสาวรัตนา กฤษณานุรักษ์	5. นางสาวรัตนา กฤษณานุรักษ์	2	-	62 ² / ₁₀	-	3	22 ² / ₁₀	5136/11 7204-06	(นายวิรัตน์ กุศลกิจ)
				ที่ดินแปลงแยกโฉนดที่ดินเดิม			แปลงโฉนดที่ดินเดิม			618	
				ที่ดินแปลงแยกโฉนดที่ดินเดิม			แปลงโฉนดที่ดินเดิม			343463	
				4 เม.ย. 2559							
วันที่ 17 ตุลาคม พ.ศ. 2562	โฉนด จำนอง รวมโฉนด	นายณรงค์ ศรีรัตนกิจ	1. นางอุทิศพรภรณ์ ศิริวรรณพร 2. นางจินตนา อัครวิไลชัย 3. นางพยอมจินดา จินตารักษ์ 4. นายณัฐ กฤษณานุรักษ์ 5. นางสาวรัตนา กฤษณานุรักษ์ โฉนดที่ดิน โฉนด	-	3	22 ² / ₁₀	-	-	-	-	

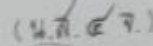



๑๕ กพ ๒๕๖๐
 นายสมชาย ใจดี
 นายสมชาย ใจดี
 นายสมชาย ใจดี
 นายสมชาย ใจดี
 นายสมชาย ใจดี

สำเนาญัตติ

โฉนดที่ดินเลขที่ อำเภอ เมืองสมุทรปราการ

น.อ. 2561 โฉนดที่ดินเลขที่	ประเภท การ จดทะเบียน	ผู้ให้สัญญา	ผู้รับสัญญา	เนื้อที่ ตามสัญญา			เนื้อที่ คงเหลือ			รวม เลขที่ โฉนดที่ดิน ใหม่	เจ้าพนักงานที่ดิน ลงลายมือชื่อ ประทับตรา
				ไร่	งาน	ตารางวา	ไร่	งาน	ตารางวา		
วันที่ ๔ เมษายน พ.ศ. ๒๕๕๗	จำนอง (ครอบจำนอง)	๑.นางสุจิตราภรณ์ ศิริวรรณพร ๒.นางจินตนา อัครวิโชคชัย ๓.นางพลอยจินดา จินตารัตน์กุล ๔.นายนันท์ กฤตยานุกุล ๕.นางสาวรัตติดา กฤตยานุกุล	นายมานะชัย ไตรพัฒนาการ ผู้รับจำนอง	๒	-	๑๗ ๒ ๑๐					(ลงชื่อ)ปรีชา เป่งผิว (นายปรีชา เป่งผิว)
วันที่ ๑๗ ตุลาคม พ.ศ. ๒๕๖๒	ไถ่ถอน จากจำนอง รวมทำโฉนด	๑.นางสุจิตราภรณ์ ศิริวรรณพร ๒.นางจินตนา อัครวิโชคชัย ๓.นางพลอยจินดา จินตารัตน์กุล ๔.นายนันท์ กฤตยานุกุล ๕.นางสาวรัตติดา กฤตยานุกุล ผู้ไถ่ถอน	นายมานะชัย ไตรพัฒนาการ ผู้ไถ่ถอน	๒	-	๑๗ ๒ ๑๐					

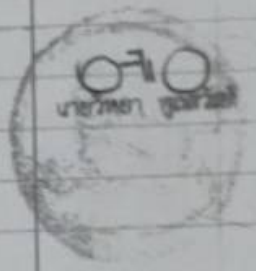

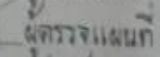

ผู้ตรวจและบันทึก

สารบัญชีทะเบียน

โฉนดที่ดินเลขที่

๓๔๗๔๖๖ ตำบลปากน้ำ

อำเภอ

เมืองสมุทรปราการ

จดทะเบียน วัน เดือน ปี	ประเภท การ จดทะเบียน	ผู้ให้สัญญา	ผู้รับสัญญา	เนื้อที่ ตามสัญญา			เนื้อที่ คงเหลือ			รวม เลขที่ดิน โฉนดที่ดิน ใหม่	เจ้าพนักงานที่ดิน ลงลายมือชื่อ ประจำตัว
				ไร่	งาน	ตาราง วา	ไร่	งาน	ตาราง วา		
วันที่ ๔ เมษายน พ.ศ. ๒๕๖๔	จำนอง	๑.นางสุจิตตราภรณ์	นายมานะชัย	๒	-	๗๗ ๒/๑๐	-	-	-	-	(ลงชื่อ) วิชา เป่งแก้ว (นายวิชา เป่งแก้ว)
	ครอบครอง	ศิริวรรณพร	ไตรพัฒน์การ	ที่ดินแปลงนี้	การฉ้อฉล	โฉนดที่ดิน	โฉนดที่ดิน	โฉนดที่ดิน	โฉนดที่ดิน	โฉนดที่ดิน	
		๒.นางจินตนา	ผู้รับจำนอง	๑ ไร่ ๓๖ งาน ๒๕ ตารางวา							
		อัครวิโชคชัย									
		๑.นางพอลอยจินดา									
		จินดาวิรัตน์กุล									
		๔.นายนิพนธ์ กฤตยานุกุล									
		๕.นางสาววิศนิดา									
		กฤตยานุกุล									
วันที่ ๑๗ ตุลาคม พ.ศ. ๒๕๖๒	ไถ่ถอนจาก จำนอง รวมห้าโฉนด	นายมานะชัย	๑.นางสุจิตตราภรณ์	๒	-	๗๗ ๒/๑๐	-	-	-	-	(ลงชื่อ) นายวิชา พูลสวัสดิ์
		ไตรพัฒน์การ	ศิริวรรณพร								
		๒.นางจินตนา									
		อัครวิโชคชัย									
		๑.นางพอลอยจินดา									
		จินดาวิรัตน์กุล									
		๔.นายนิพนธ์ กฤตยานุกุล									
		๕.นางสาววิศนิดา									
		กฤตยานุกุล									
		ผู้ไถ่ถอน									
		๑.5									
		(นายวิชา พูลสวัสดิ์)									
		เจ้าพนักงานที่ดิน									



ตำแหน่งที่ดิน

เลขที่ 5136 7204-6

เลขที่ดิน ๕๕ ๘๘

หน้าสำรวจ ๒๗๓ ๒๗๕๖

ตำบล บางค้อวน ปากน้ำ
อ.เมืองสมุทรปราการ จ.สมุทรปราการ

โฉนดที่ดิน

เป็นหนังสือสำคัญแสดงกรรมสิทธิ์

ออกโดยอาศัยอำนาจตามประมวลกฎหมายที่ดิน

โฉนดที่ดิน

เลขที่ ๕๕๑๑

เล่ม ๑๖ หน้า ๑๑

อำเภอ เมืองสมุทรปราการ

จังหวัด สมุทรปราการ

ให้นายเชื้อสา มีอำนาจในการขายเป็นบุตรนางเฉลียวนางศรีสุจิต ไทย อยู่บ้านเลขที่ ๓๓๓

ถนน ตำบล บางค้อวน อำเภอ เมืองสมุทรปราการ จังหวัด สมุทรปราการ

ชื่อ

ที่ดินแปลงนี้มีเนื้อที่ประมาณ ๑๗ ไร่ ๒ งาน ๕๘ ตารางวา

มาตราส่วนในระวาง ๑: ๕๐๐๐

รูปแผนที่

มาตราส่วน ๑: ๒๐๐๐



ออก ณ วันที่ ๑๒ สิงหาคม เดือน ธันวาคม พุทธศักราช ๒๕๐๖

(นายกริธา ศุภโกชัย)

เจ้าพนักงานที่ดิน

(นายจิรวิทย์ หนูพรหม)

(นายอำนาจ อุดมลาภ)

(นางสาวรณณา อรุณย์)

๐๕ 032438

(นายสุกนิมิตร รัตนชัย)

(สิบเอกศราวุธ เกษมสุข)

(นายชูเกียรติ เกียรติเฉลิมคุณ)

ผู้เขียนแผนที่

ผู้ตรวจแผนที่


หัวหน้าการ

รูปแผนที่ (ใบต่อ)

แผนที่.....ด.....

ดินรวาง 5136 III 7204-6 (1/1000) เลขที่ดิน ๘๘ หน้าสำรวจ ๒๓๕๖ โฉนดที่ดินเลขที่ ๓๕๓๓
ตำบล ปากน้ำ อำเภอ เมืองสมุทรปราการ จังหวัด สมุทรปราการ

มาตราส่วน ๑ : ๑๐๐๐

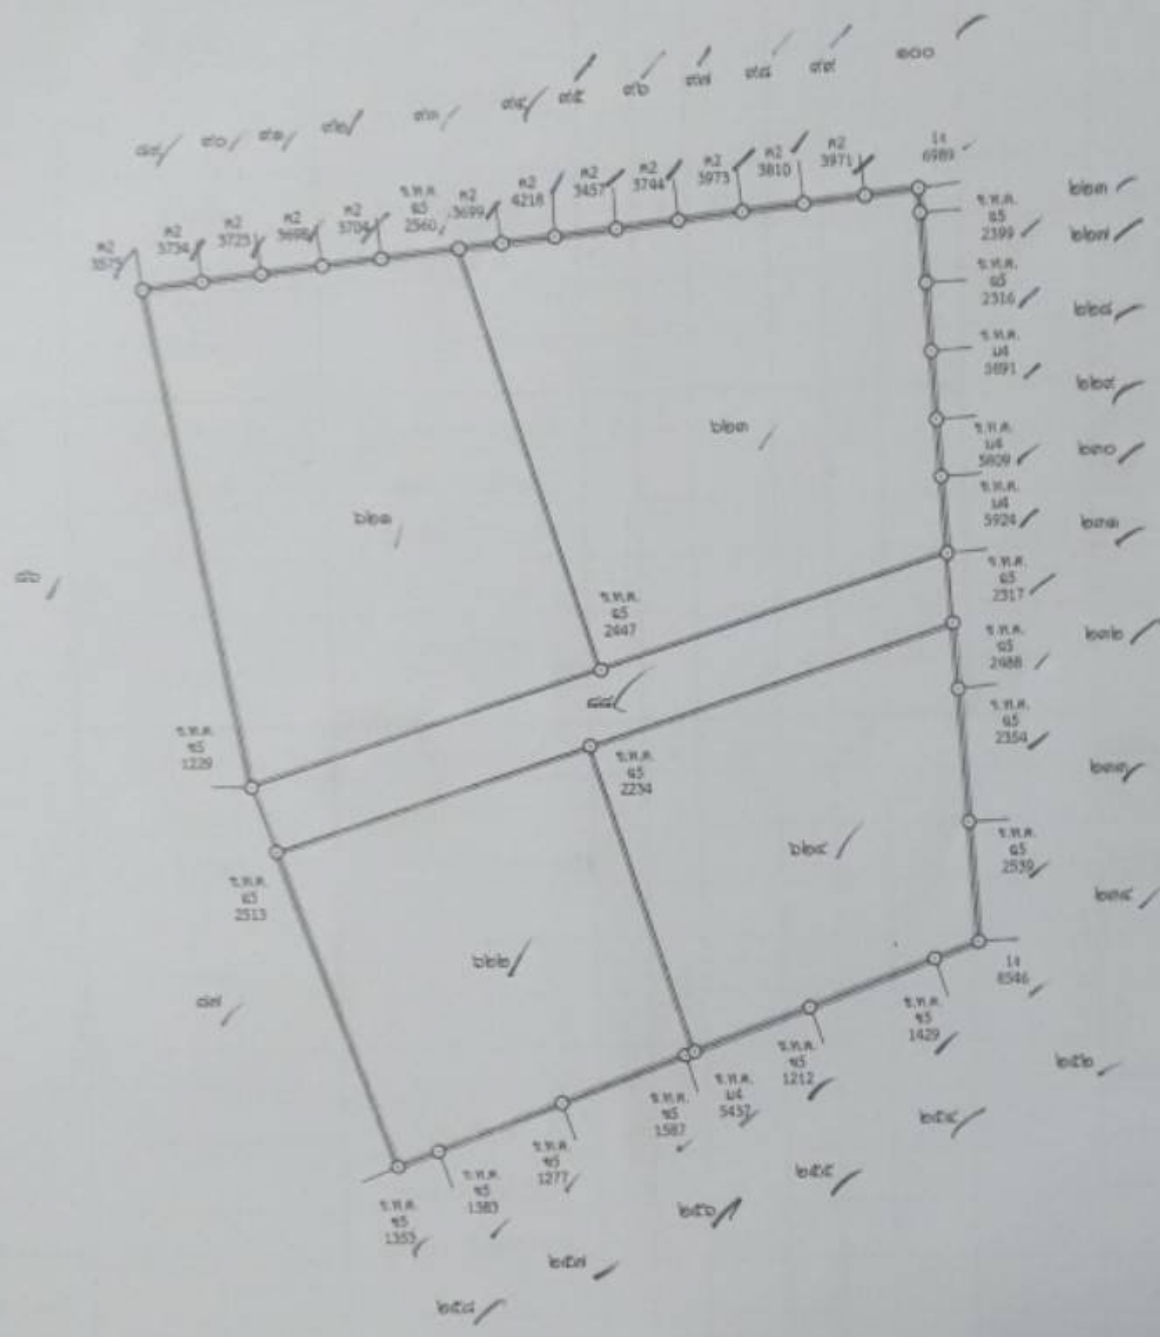

หัวหน้าการ

สำหรับโฉนดฉบับเจ้าของที่ดิน

เจ้าพนักงานที่ดิน

นายชำนาญ ชูผลา

สารบัญจดทะเบียน (ใบต่อ น.ส. ๔ จ.)

โฉนดที่ดินเลขที่ ๑๕๑๓ ตำบลบางด้วน ปากน้ำ อำเภอ เมืองสมุทรปราการ

จดทะเบียน วัน เดือน ปี	ประเภท การ จดทะเบียน	ผู้ให้สัญญา	ผู้รับสัญญา	เนื้อที่ดิน ตามสัญญา		เนื้อที่ดิน คงเหลือ		รวม เลขที่ดิน โฉนดที่ดิน ใหม่	เจ้าพนักงาน ลงลายมือชื่อ ประ
				ไร่ งาน	ตาราง วา	ไร่ งาน	ตาราง วา		
				๒	๗๗ $\frac{๒}{๑๐}$	๒	๘๐ $\frac{๓}{๑๐}$	๕๓๗๖//	(ลงชื่อ)นายวิรัตน์
				ที่ดินโฉนดที่ดินใบโฉนดเลขที่ ๕๓๗๖				๗๒๐๔-๐๖	
				โฉนดที่ดินเลขที่ ๕๓๗๖ จำนวน ๒ ไร่ ๗๗ ตารางวา ๒/๑๐				๖๒๐๔	
				โฉนดที่ดินเลขที่ ๕๓๗๖ จำนวน ๒ ไร่ ๗๗ ตารางวา ๒/๑๐				๗๒๐๔-๐๖	
				๑	๒๐๕ $\frac{๒}{๑๐}$	๒	๗๖ $\frac{๓}{๑๐}$	๕๓๗๖//	(ลงชื่อ)นายวิรัตน์
				ที่ดินโฉนดที่ดินใบโฉนดเลขที่ ๕๓๗๖				๗๒๐๔-๐๖	
				โฉนดที่ดินเลขที่ ๕๓๗๖ จำนวน ๑ ไร่ ๒๐๕ ตารางวา ๒/๑๐				๖๒๐๔	
				โฉนดที่ดินเลขที่ ๕๓๗๖ จำนวน ๑ ไร่ ๒๐๕ ตารางวา ๒/๑๐				๗๒๐๔-๐๖	
วันที่ ๑๗	ได้อ่อนจาก	นายมานะชัย	๑.นางสุจิตตราภรณ์	๒	๗๖ $\frac{๓}{๑๐}$				(ลงชื่อ)นายวิรัตน์
ตุลาคม	จำนอง	โครงการ	ศิริวรรณพร						
พ.ศ.๒๕๖๒	รวมหักโอน		๒.นางจินดา						
			อัครวิโชคชัย						
			๓.นางพลอยจินดา						
			จินดารัตน์กุล						
			๔.นายนิษฐ์ กฤตยานุคกุล						
			๕.นางสาวรัตนา						
			กฤตยานุคกุล						
			ผู้ได้อ่อน						
			๑.						
			เจ้าพนักงานที่ดิน						

แยกจากโหนด

ตำบล ปากน้ำ

จังหวัดสมุทรปราการ

เป็นหนังสือสำคัญแสดงกรรมสิทธิ์
ออกโดยอาศัยอำนาจตามประมวลกฎหมายที่ดิน

ให้แก่ ๑.นางสุจิตตราภรณ์ ศิริวรรณพร สัญชาติ ไทย อยู่บ้านเลขที่ ๑๘/๕๕ หมู่ที่ -
ถนน นวลจันทร์
ชื่อ _____ ตำแหน่ง นาง นวลจันทร์ อำเภอ ปทุม จังหวัด กรุงเทพมหานคร

คิดเปลี่ยนแปลงนอกประมาณ $\frac{64}{100}$ ไร่ งาน $\frac{62}{100}$ ตารางวา
 (สองไร่หกสิบสองเศษเก้าส่วนสิบตารางวา)

มาตรา ๑๑ ในพระราช ๑: ๑๐๐๐

របៀបវារៈ



มาตราส่วน ๑: ๑๐๐๐

๒.นางจินตนา อัครทวีโชคชัย
๓.นางพลอยจินดา จินดารัตน์กุล
๔.นายบัณฑิต กฤตยานุตกุล
๕.นางสาวรัตนิดา กฤตยานุตกุล



ออก ณ วันที่ ๑๖ เดือน ธันวาคม พุทธศักราช ๒๕๖๓

(นายกรัจิชา คชโกชัย)
เจ้าพนักงานภาคิน

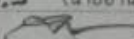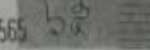 (นางสาววรรุณี โจ๊ะประเสริฐ) 
อ.๑ (นายอำนาจ อุดมสถา) กำนัน
 ๐๓๒๔๓๙
(นางสาวเมณฑา อรุณยงค์)
๖ ธ.ค. ๒๕๖๕

นายคุณมิตร รัตนชัย (นายชูเกียรติ เกียรติเฉลิมคุณ)
 (สิบเอกตราวุธ เกษมสุข) ๒๕๔๖
 ๒๕๔๖
 ๒๕๔๖
 ๒๕๔๖

สำนวนจดทะเบียน

โฉนดที่ดินเลขที่

๓๔๓๔๖๓ ตำบลปากน้ำ

อำเภอ

เมืองสมุทรปราการ

จดทะเบียน ใน เดือน ปี	ประเภท การ จดทะเบียน	ผู้ให้สัญญา	ผู้รับสัญญา	เนื้อที่ดิน ตามสัญญา			เนื้อที่ดิน คงเหลือ			รวม เนื้อที่ดิน โฉนดที่ดิน ใหม่	เจ้าพนักงาน ลงลายมือชื่อ	
				ไร่	งาน	ตาราง วา	ไร่	งาน	ตาราง วา			
		โฉนดที่ดินฉบับเดิมออกให้เมื่อวันที่ ๓๑ เดือน เมษายน พุทธศักราช ๒๔๘๕		๒	-	๖๒ ^๕ / _{๑๐}	-	-	-		(ลงชื่อ) เจ้าพนักงาน	
วันที่ ๔	จำนอง	๑.นางสุจิตราภรณ์	นายณรงค์								(ลงชื่อ) เจ้าพนักงาน	
เมษายน	(ครอบจำนอง)	ศิริวรรณพร	ศรีตราจิตกุล	มีโฉนดที่ดินฉบับเดิมโฉนดที่ดินเลขที่ ๓๔๓๔๖๓								(ลงชื่อ) เจ้าพนักงาน
พ.ศ. ๒๕๕๓		๒.นางจินตนา	ผู้รับจำนอง	ฉบับ พ.ศ. ๔ เมษายน ๒๕๕๓								
		อัครวิโชคชัย		(ลงชื่อ) เจ้าพนักงาน								
		๓.นางพอลอยจินดา										
		จินดาวิเศษกุล										
		๔.นายบัณฑิต กฤตยาบุตรกุล										
		๕.นางสาววิมลดา										
		กฤตยาบุตรกุล										
วันที่ ๑๓	ไต่ถอนจาก	นายณรงค์	๑.นางสุจิตราภรณ์	๒	-	๖๒ ^๕ / _{๑๐}	-	-	-		(ลงชื่อ) เจ้าพนักงาน	
ตุลาคม	จำนอง	ศรีตราจิตกุล	ศิริวรรณพร									
พ.ศ. ๒๕๖๒	รวมสามโฉนด		๒.นางจินตนา									
			อัครวิโชคชัย									
			๓.นางพอลอยจินดา									
			จินดาวิเศษกุล									
			๔.นายบัณฑิต กฤตยาบุตรกุล									
			๕.นางสาววิมลดา									
			กฤตยาบุตรกุล									
			ผู้ไต่ถอน									
			(ลงชื่อ) เจ้าพนักงาน									
			เจ้าพนักงานที่ดิน									

ใบแทน



(น.ส.๕ จ.)

ตำแหน่งที่ดิน

ระวาง 5136 III 7204-6

เลขที่ดิน ๒๒๔

หน้าสำรวจ ๒๒๖๐

ตำบล ปากน้ำ

โฉนดที่ดิน

เลขที่ ๓๔๓๕๖๙

เล่ม ๓๔๓๕ หน้า ๖๙

อำเภอ เมืองสมุทรปราการ

จังหวัด สมุทรปราการ

โฉนดที่ดิน

เป็นหนังสือสำคัญแสดงกรรมสิทธิ์

ออกโดยอาศัยอำนาจตามประมวลกฎหมายที่ดิน

๑.นางสุจิตราภรณ์ ศิริวรรณพร

ให้แก่ ๒.นางจินตนา อัครทวีโชคชัย สัญชาติ ไทย อยู่บ้านเลขที่ ๑๔/๕๕ หมู่ที่

ถนน นวลจันทร์

ตำบล นวลจันทร์

อำเภอ ปทุม

จังหวัด กรุงเทพมหานคร

ชื่อ


ที่ดินแปลงนี้มีเนื้อที่ประมาณ ๑ ไร่ ๒ งาน ๐๕ ตารางวา (หนึ่งไร่สองงานสี่เศษสองส่วนสิบตารางวา)

มาตราส่วนในระวาง ๑: ๑๐๐๐

รูปแผนที่

มาตราส่วน ๑: ๑๐๐๐

- ๓.นางพลอยจินดา จินดารัตน์กุล
- ๔.นายพันธ์ กฤตยานุกุล
- ๕.นางสาวรัตนิดา กฤตยานุกุล

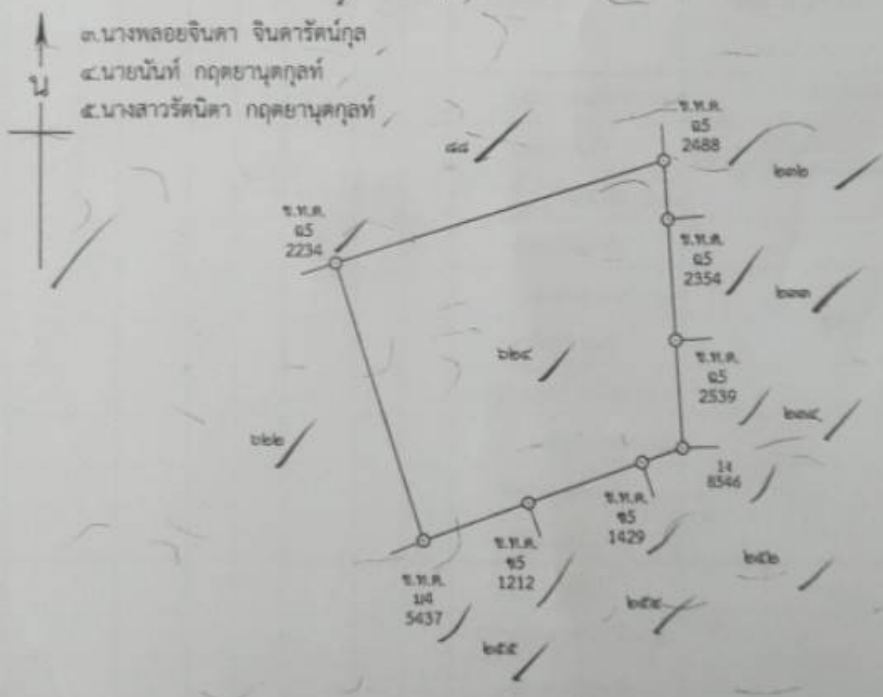

ออก ณ วันที่ ๒๒ ธันวาคม พุทธศักราช ๒๕๖๓

นายพันนิญา นานิกุลพร
เจ้าพนักงานที่ดิน

นายอุทิศพรชัย เพชรรัตน์
นายอำนาจ อุณาสภา
นางสาวณพชา อู่นอง

032436

นายคุณิพร รัตนชัย
นายเอกศราวุธ เกษมสุข
นายบุญเกียรติ เกียรติอินทกุล