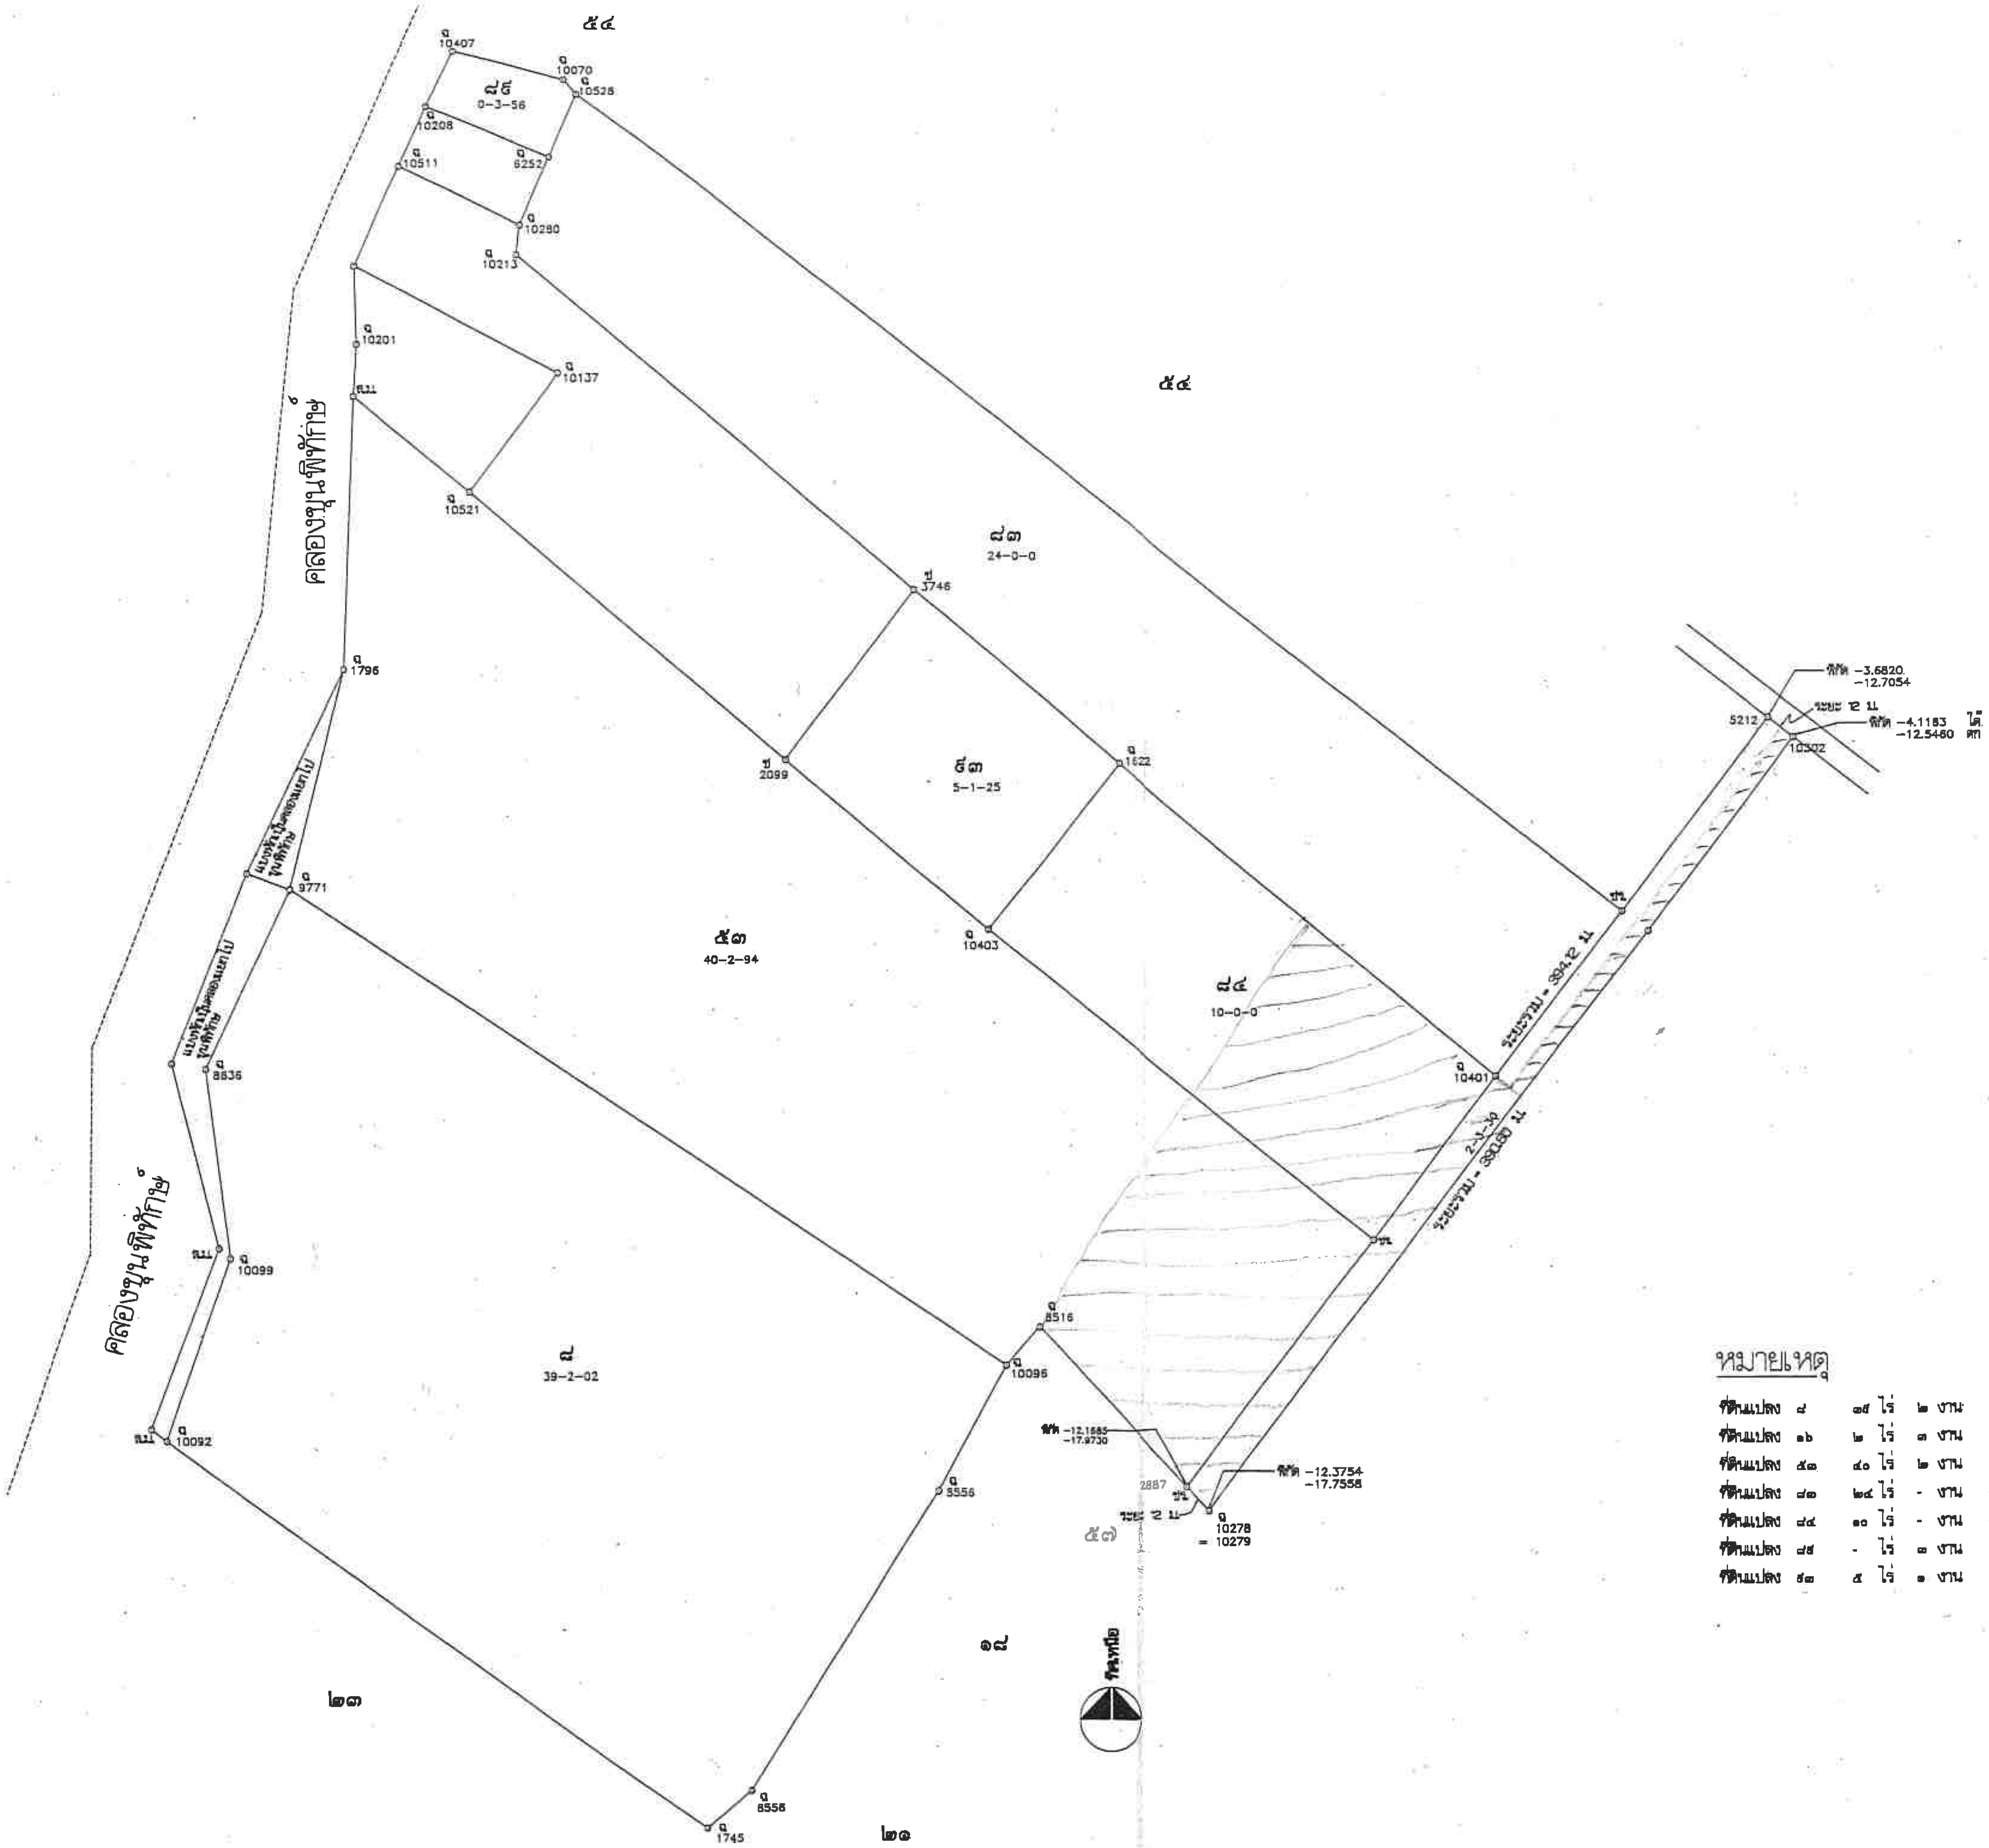

โฉนดที่ดิน มาตราส่วน 1:1000

Reduced Scale (not to scale)

หมายเหตุ

ที่ดินแปลง	๘	๓๙	ไร่	๒	งาน	๐๒	ตรว.
ที่ดินแปลง	๑๖	๒	ไร่	๓	งาน	๓๐	ตรว.
ที่ดินแปลง	๕๓	๔๐	ไร่	๒	งาน	๙๔	ตรว.
ที่ดินแปลง	๘๓	๒๔	ไร่	-	งาน	-	ตรว.
ที่ดินแปลง	๘๔	๑๐	ไร่	-	งาน	-	ตรว.
ที่ดินแปลง	๘๕	-	ไร่	๓	งาน	๕๖	ตรว.
ที่ดินแปลง	๖๓	๕	ไร่	๑	งาน	๒๕	ตรว.

PROJECT

ที่ดินบางประกง

TITLE

ARCHITECTS

SCALE | JOB NO.
DRAWN | DATE
CHECKED | SHEET NO.
APPROVED | TOTAL
AREA CODE | DRAWING NO. | REV.

Metric Co., Ltd.
Consulting Engineers & Architects